


PLANTA	ESPACIO	DENOMINACION	M ²
BAJA	ANTIGUO	ALMACEN	16,34
BAJA	ANTIGUO	AULA 01	52,89
BAJA	ANTIGUO	AULA 02	54,21
BAJA	ANTIGUO	AULA 03	30,91
BAJA	ANTIGUO	AULA 04	20,80
BAJA	ANTIGUO	AULA 05	53,81
BAJA	ANTIGUO	DISTRIBUIDOR	77,36
BAJA	ANTIGUO	ESCALERA	16,34
BAJA	ANTIGUO	HALL	13,54
BAJA	ANTIGUO	PASILLO	11,19
BAJA	ANTIGUO	SERVICIOS ALUMNOS/AS	15,37
BAJA	ANTIGUO	SERVICIOS PROFESORES	15,37
BAJA	AMPLIACION	ALMACEN 01 RECICLAJE	2,00
BAJA	AMPLIACION	ALMACEN 02	2,88
BAJA	AMPLIACION	ASCENSOR	3,30
BAJA	AMPLIACION	ASEO HOMBRES	2,93
BAJA	AMPLIACION	ASEO INFANTIL	3,44
BAJA	AMPLIACION	ASEO MUJERES	2,00
BAJA	AMPLIACION	ASEO NIÑAS	7,73
BAJA	AMPLIACION	ASEO NIÑOS	6,17
BAJA	AMPLIACION	COCINA	19,15
BAJA	AMPLIACION	COMEDOR	106,60
BAJA	AMPLIACION	CUARTO ASCENSOR	2,00
BAJA	AMPLIACION	CUARTO BASURA	1,51
BAJA	AMPLIACION	CUARTO LIMPIEZA	0,70
BAJA	AMPLIACION	DISTRIBUIDOR 01	16,36
BAJA	AMPLIACION	DISTRIBUIDOR 02	2,38
BAJA	AMPLIACION	DISTRIBUIDOR 03	1,63
BAJA	AMPLIACION	ESCALERA	3,46
BAJA	AMPLIACION	PASILLO 1	6,79
BAJA	AMPLIACION	PASILLO 2	4,62
BAJA	AMPLIACION	VESTIBULO	5,65
BAJA	AMPLIACION	ZAGUAN POSTERIOR	2,18
BAJA	AMPLIACION	ZAGUAN PRINCIPAL	3,25
PRIMERA	ANTIGUO	AULA 06	64,96
PRIMERA	ANTIGUO	AULA 07	53,81
PRIMERA	ANTIGUO	AULA 08	52,89
PRIMERA	ANTIGUO	AULA 09	54,21
PRIMERA	ANTIGUO	DESPACHO SECRET	19,28
PRIMERA	ANTIGUO	DISTRIBUIDOR	75,27
PRIMERA	ANTIGUO	ESCALERA	25,96
PRIMERA	ANTIGUO	SERVICIOS ALUMNOS/AS	18,37
PRIMERA	AMPLIACION	ALMACEN 03	9,78
PRIMERA	AMPLIACION	ALMACEN 04	4,14
PRIMERA	AMPLIACION	ASCENSOR	3,30
PRIMERA	AMPLIACION	ASEOS PROFESORAS	2,92
PRIMERA	AMPLIACION	ASEOS PROFESORES	2,92
PRIMERA	AMPLIACION	AULA NUEVA 1	25,41
PRIMERA	AMPLIACION	CUARTO FOTOCOPIADORA	6,43
PRIMERA	AMPLIACION	DIRECCION	13,75
PRIMERA	AMPLIACION	DISTRIBUIDOR	41,07
PRIMERA	AMPLIACION	DISTRIBUIDOR ADMON	19,86
PRIMERA	AMPLIACION	ESCALERA INTERIOR	13,74
PRIMERA	AMPLIACION	PASILLO	6,29
PRIMERA	AMPLIACION	SALA PROFESORES	27,06
PRIMERA	AMPLIACION	SECRETARIA	13,82
PRIMERA	AMPLIACION	TUTORIA	12,80
SEGUNDA	ANTIGUO	ASEOS NIÑOS/AS	12,77
SEGUNDA	ANTIGUO	AULA 10	58,98


SEGUNDA	ANTIGUO	AULA 11	60,09
SEGUNDA	ANTIGUO	AULA 12	45,28
SEGUNDA	ANTIGUO	AULA 13	59,12
SEGUNDA	ANTIGUO	AULA 14	59,57
SEGUNDA	ANTIGUO	DISTRIBUIDOR	63,26
SEGUNDA	ANTIGUO	DISTRIBUIDOR PASILLO	10,34
SEGUNDA	ANTIGUO	ESCALERA	28,22
SEGUNDA	AMPLIACION	ALMACEN 05	4,10
SEGUNDA	AMPLIACION	ASCENSOR	3,30
SEGUNDA	AMPLIACION	ASEO MINUSVALIDOS	3,61
SEGUNDA	AMPLIACION	AULA NUEVA 2	25,39
SEGUNDA	AMPLIACION	CUARTO CALDERAS	8,48
SEGUNDA	AMPLIACION	DISTRIBUIDOR	39,25
SEGUNDA	AMPLIACION	DISTRIBUIDOR	1,33
SEGUNDA	AMPLIACION	ESCALERA INTERIOR	10,70
SEGUNDA	AMPLIACION	PASILLO	6,30
SEGUNDA	AMPLIACION	VESTUARIO 1	7,21
SEGUNDA	AMPLIACION	VESTUARIO 2	5,76
SOTANO	ANTIGUO	ALMACEN	42,85
SOTANO	ANTIGUO	CUARTO DE CALDERAS	33,89
SOTANO	ANTIGUO	ESCALERA	14,23
TERCERA	ANTIGUO	AULA 15	21,65
TERCERA	ANTIGUO	AULA 16	59,32
TERCERA	ANTIGUO	DISTRIBUIDOR-PASILLO	10,98
TERCERA	ANTIGUO	ESCALERA	23,00
EDIFICIO GIMNASIO	AMPLIACION	GIMNASIO ESPACIO	162,60
EDIFICIO GIMNASIO	AMPLIACION	VESTUARIO NIÑAS	19,50
EDIFICIO GIMNASIO	AMPLIACION	VESTUARIO NIÑOS	23,29
EDIFICIO GIMNASIO	AMPLIACION	ALMACEN	7,49
EDIFICIO GIMNASIO	AMPLIACION	DISTRIBUIDOR	3,34
EDIFICIO GIMNASIO	AMPLIACION	VESTUARIO MINUSVALIDOS	3,48
EDIFICIO GIMNASIO	AMPLIACION	VESTUARIO PROFESOR	3,90
EDIFICIO GIMNASIO	AMPLIACION	ASEO PROFESOR	3,53
EDIFICIO GIMNASIO	AMPLIACION	CUARTO DE CALDERAS	4,14

AMPLIACION		
	SUP. UTILES	SUP. CONSTRUIDAS
P. BAJA	200,24	223,38
P. PRIMERA	193,61	227,41
P. SEGUNDA	106,53	135,87
TOTAL	500,38	586,66
EDIFICIO GIMNASIO	231,27	231,27
ANTIGUA		
	SUP. UTILES	SUP. CONSTRUIDAS
P. BAJA ANTIGUO	358,43	482,70
P. PRIMERA ANTIGUO	370,77	480,03
P. SEGUNDA ANTIGUO	397,54	480,03
P. TERCERA ANTIGUO	116,52	139,25
	1243,26	1582,01
	1974,91	2399,94


PLANTA BAJA/ANTIGUO/M²

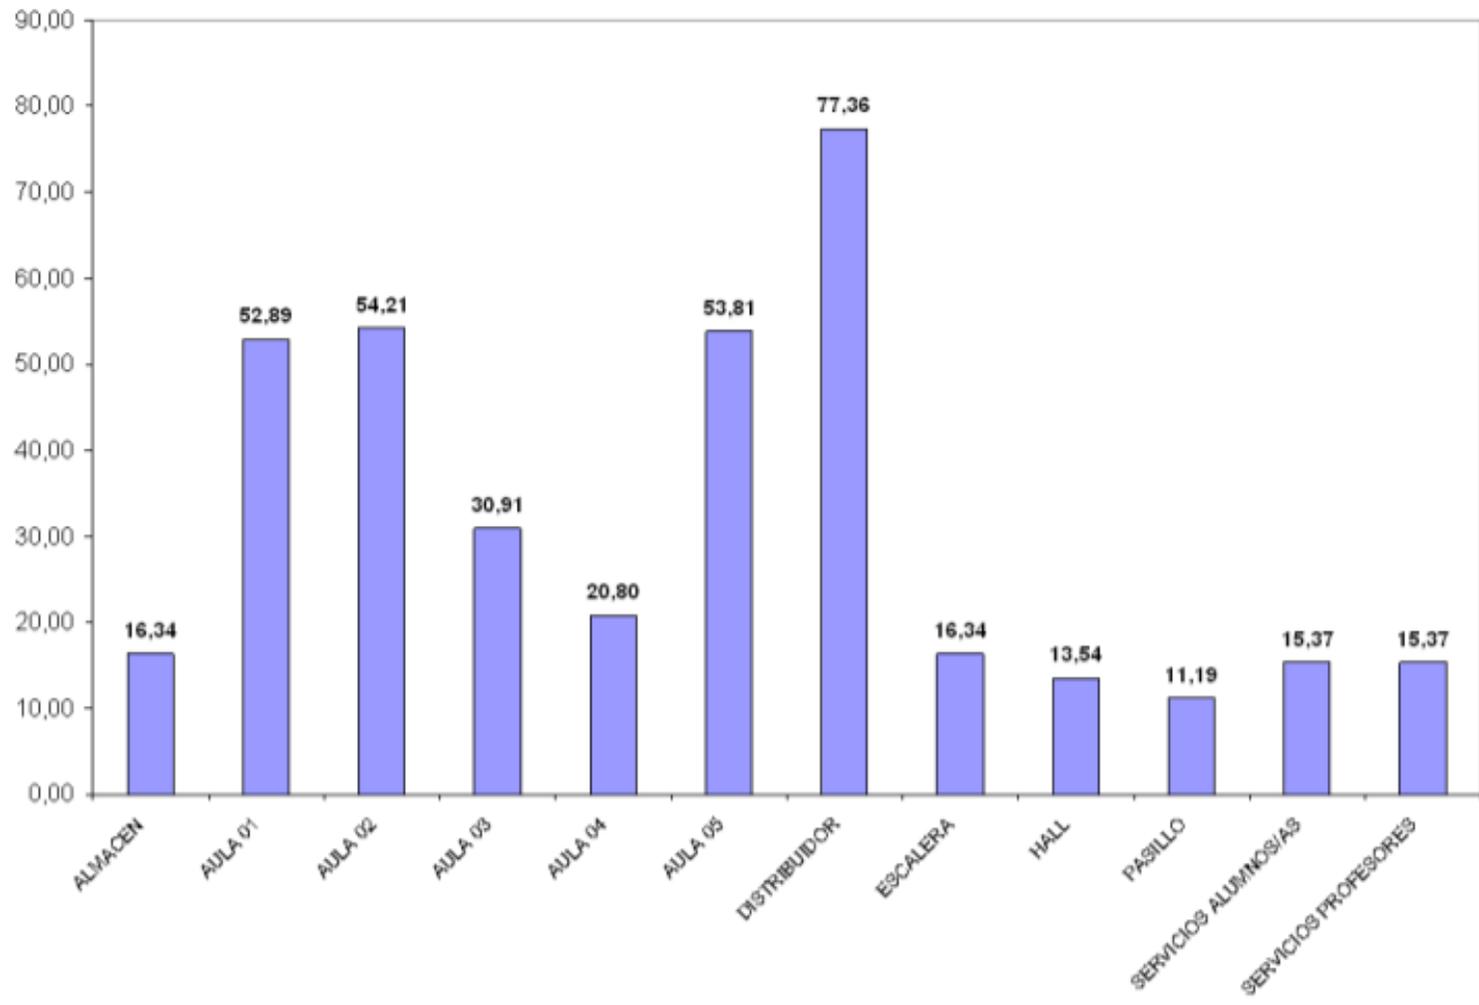


PLANTA PRIMERA/ANTIGUO/M²

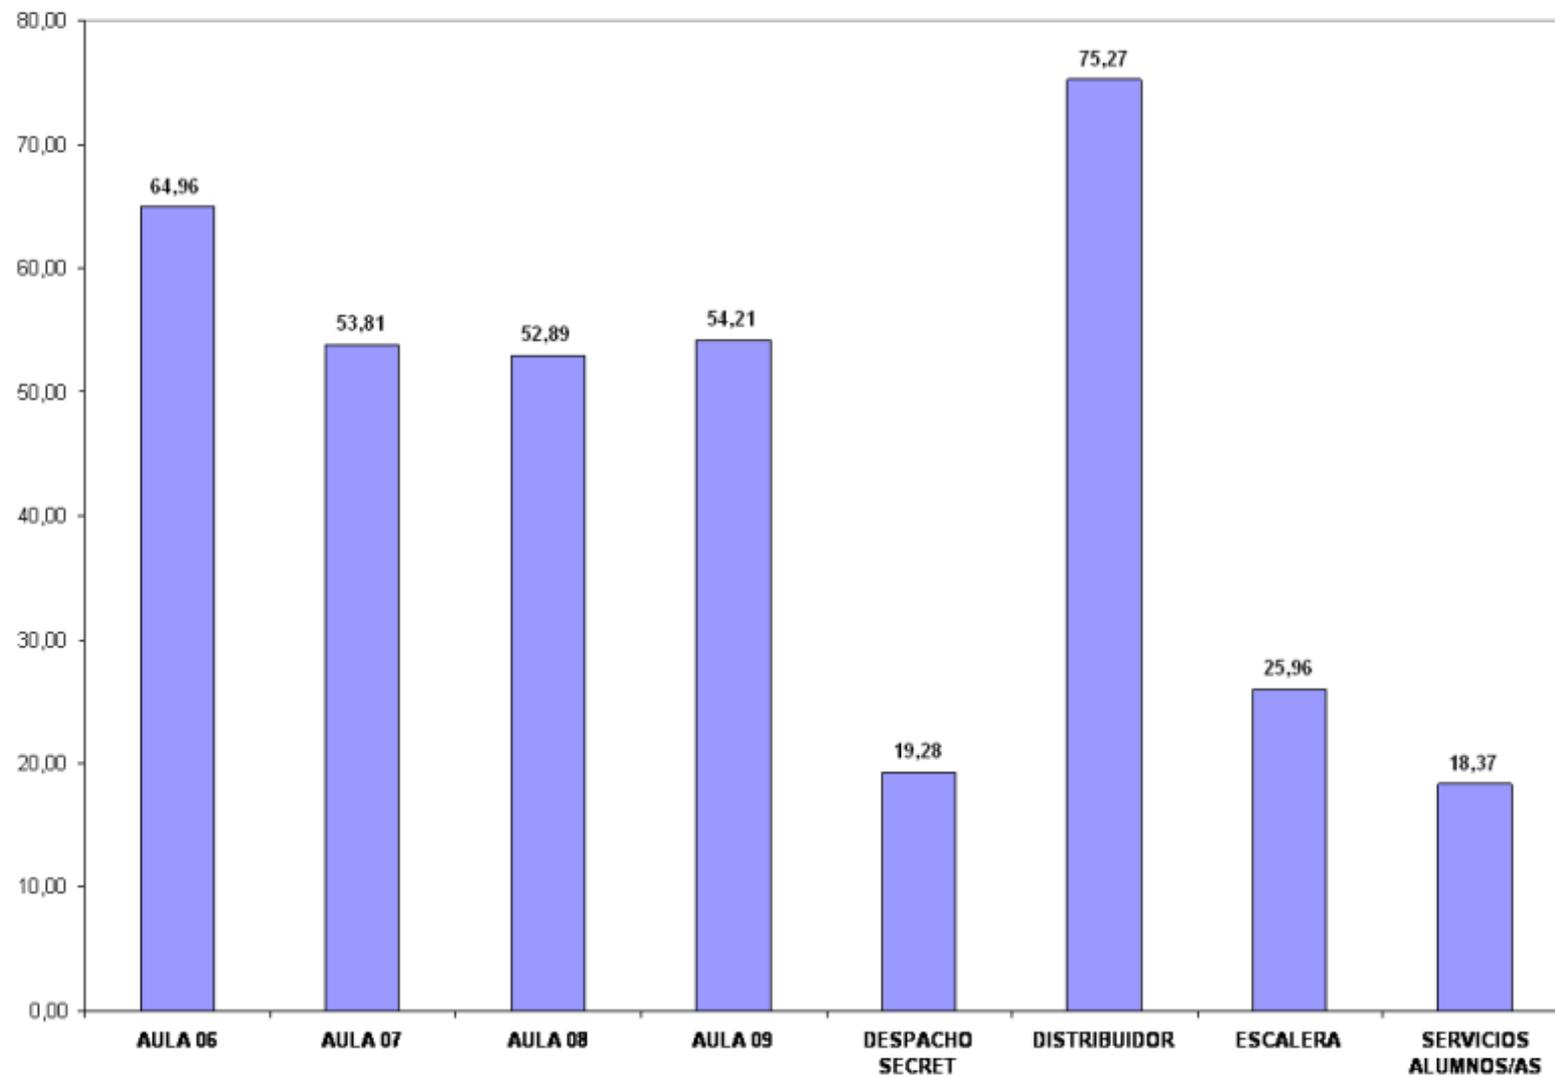


PLANTA SEGUNDA/ ANTIGUO/M²

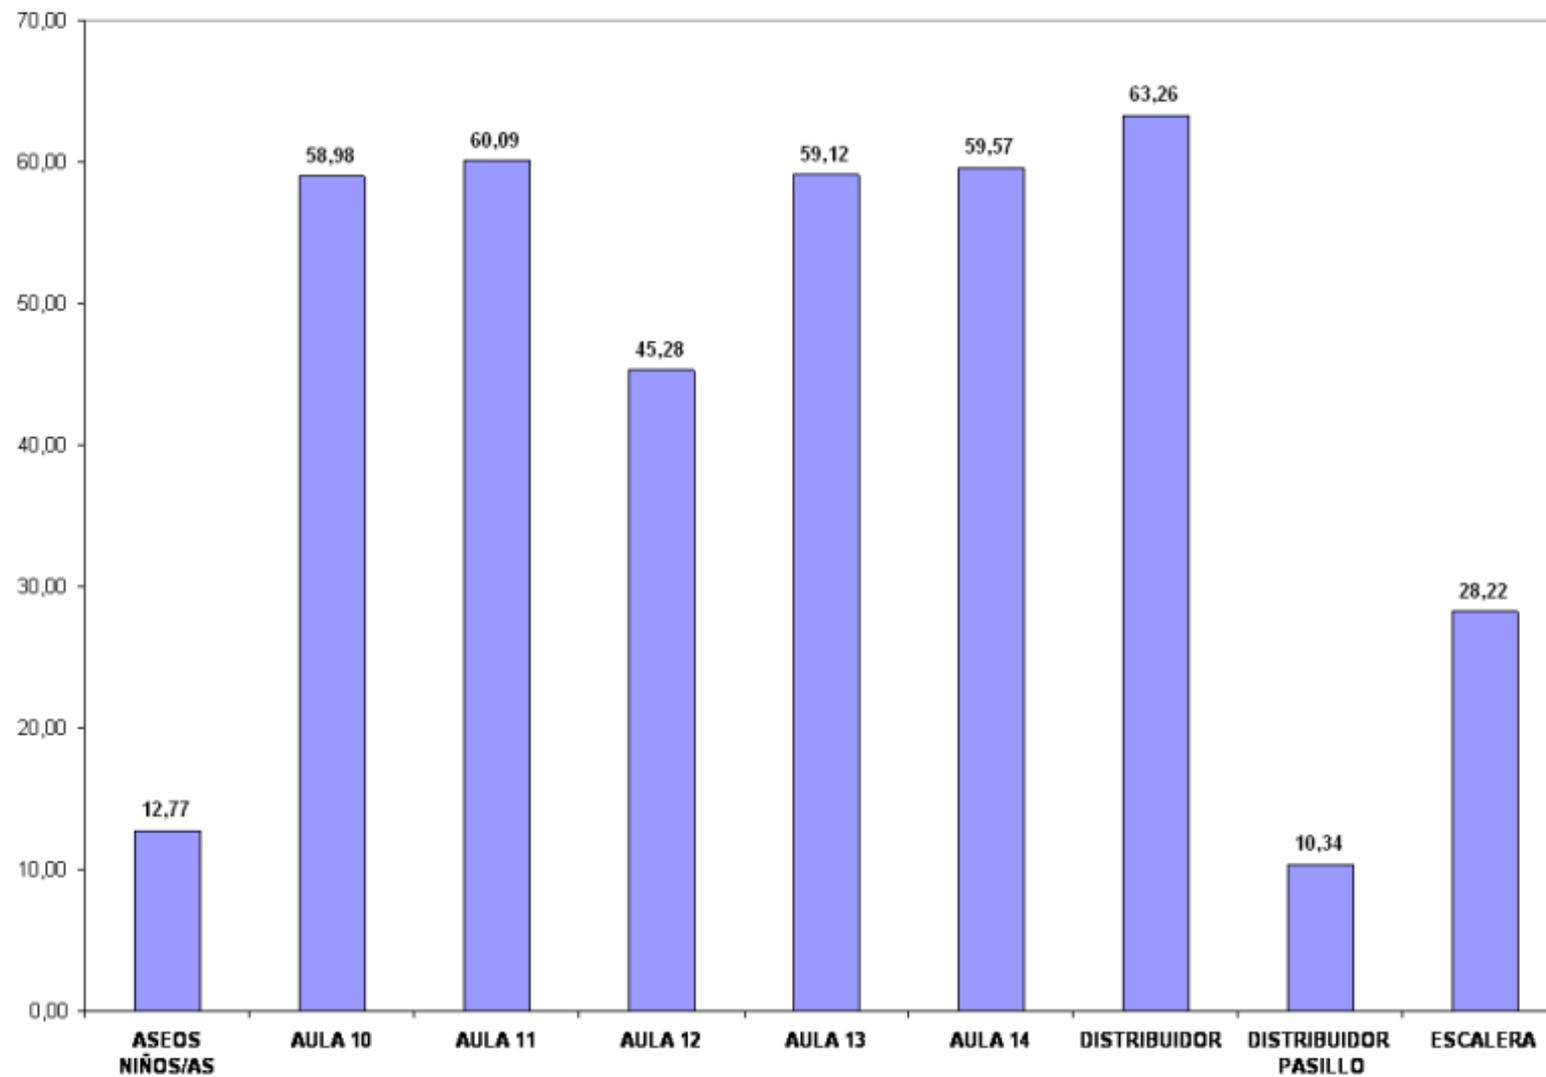


SOTANO/ANTIGUO/M²

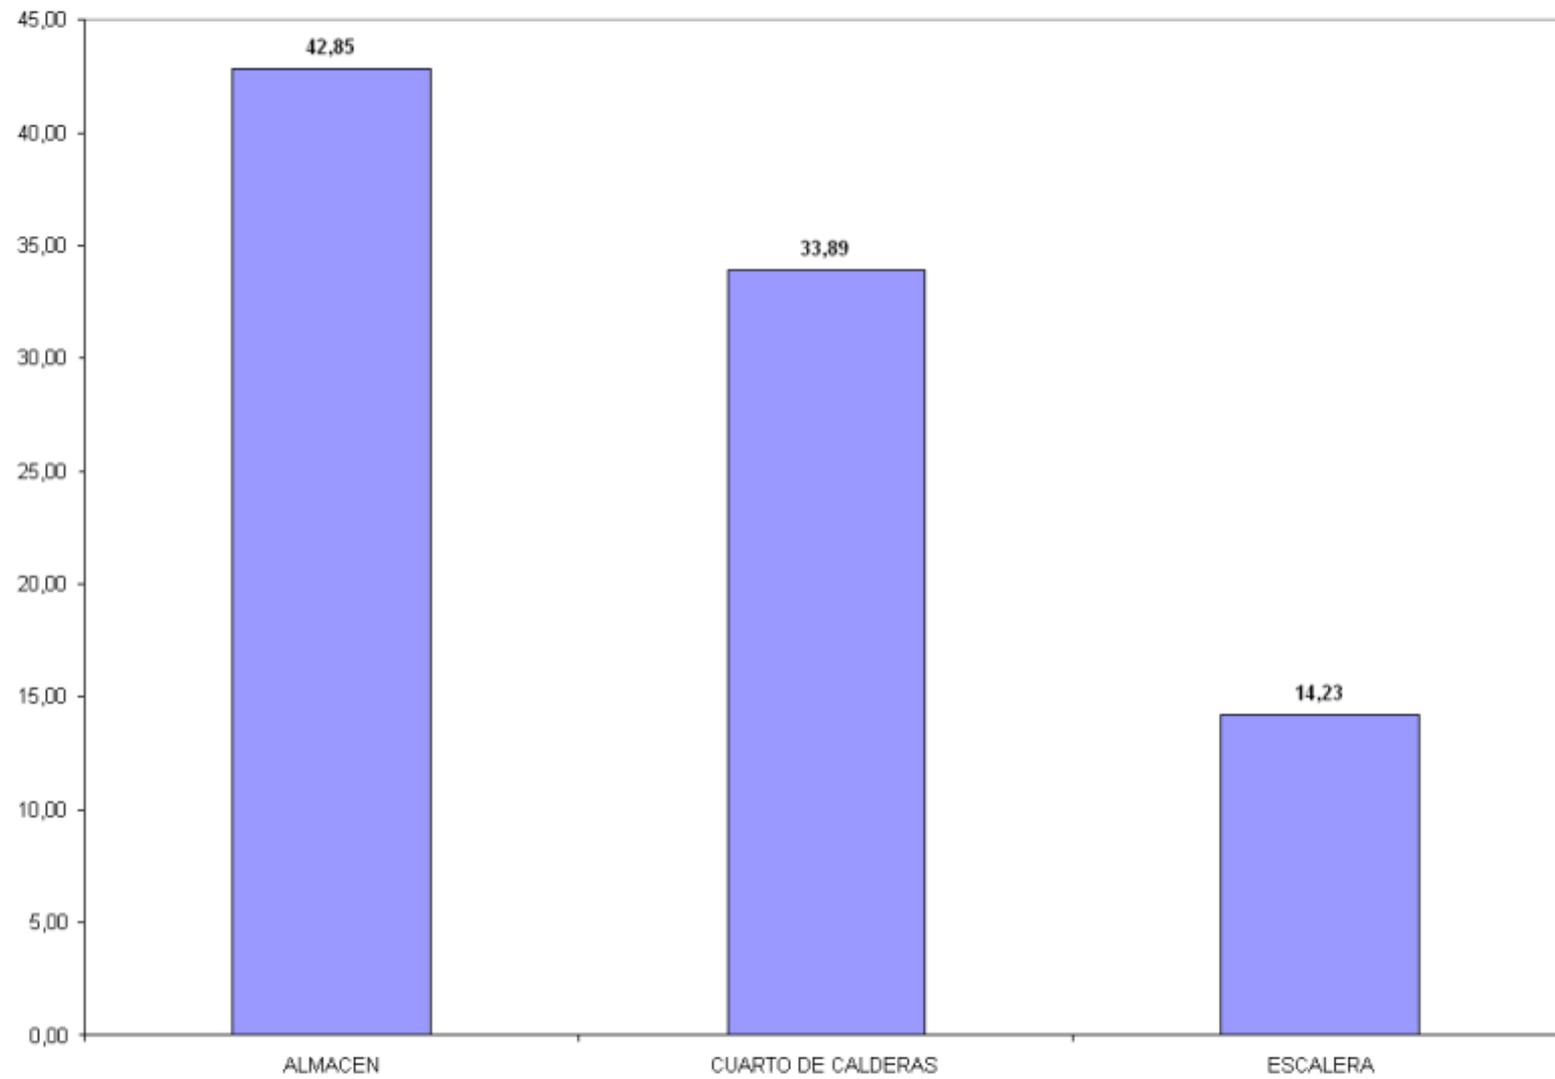


PLANTA TERCERA/ANTIGUO/ M²

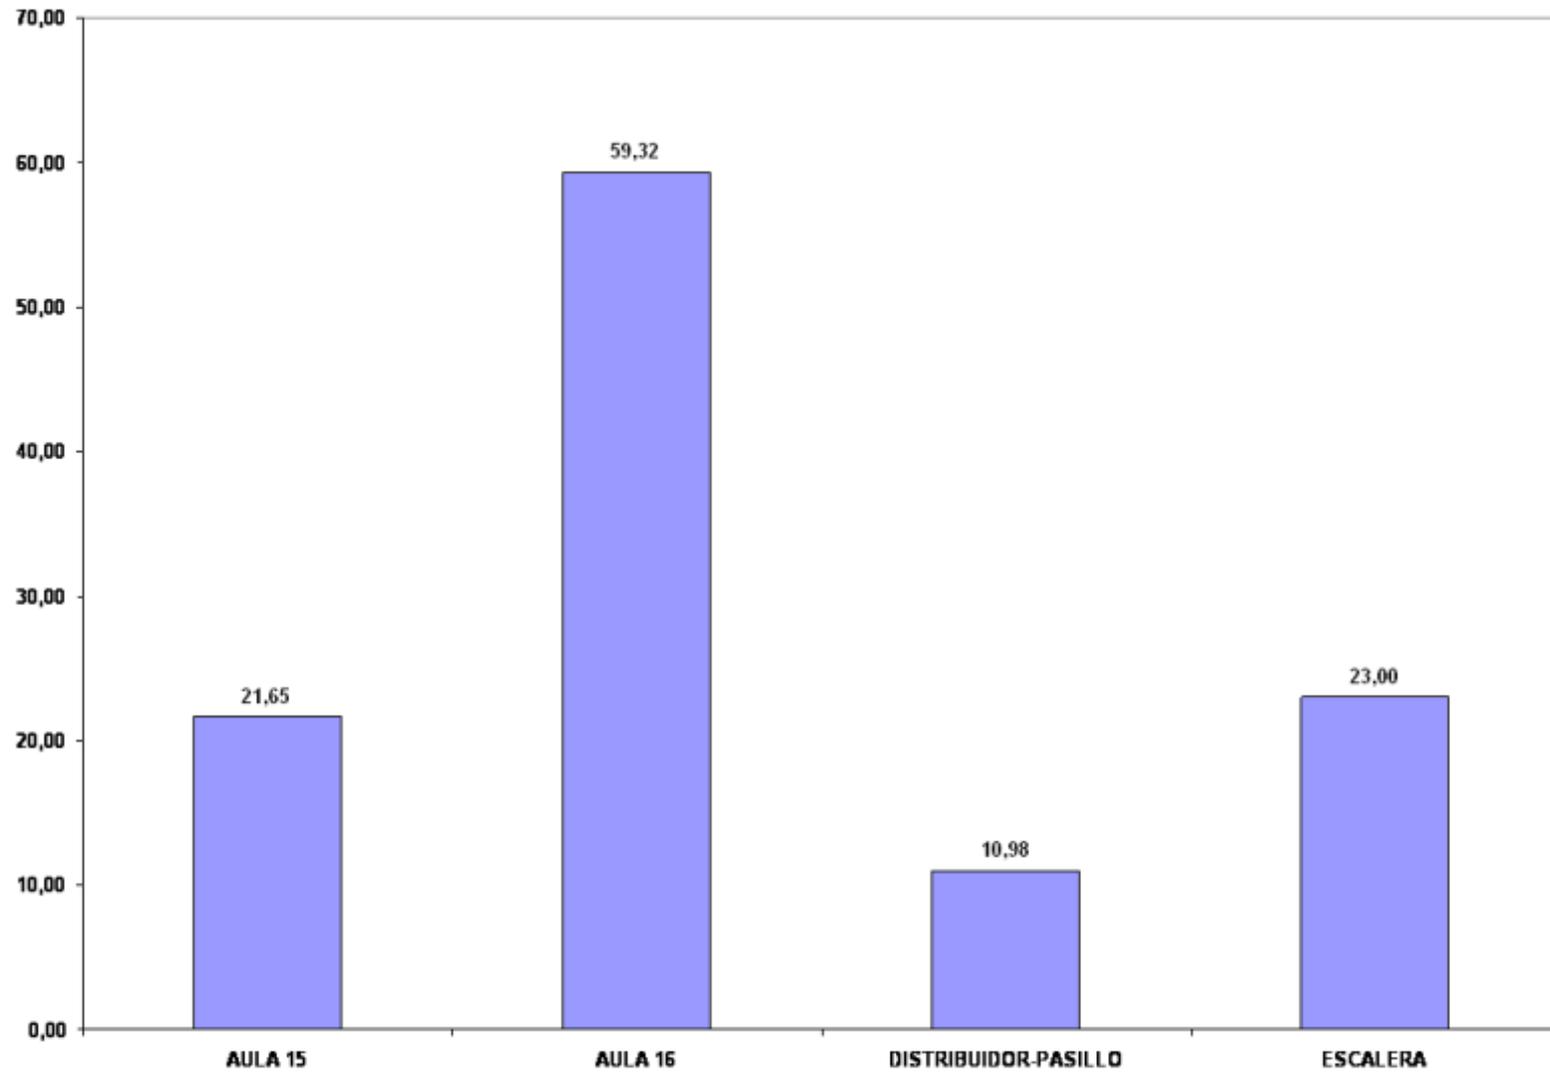


PLANTA BAJA/AMPLIACION/M²

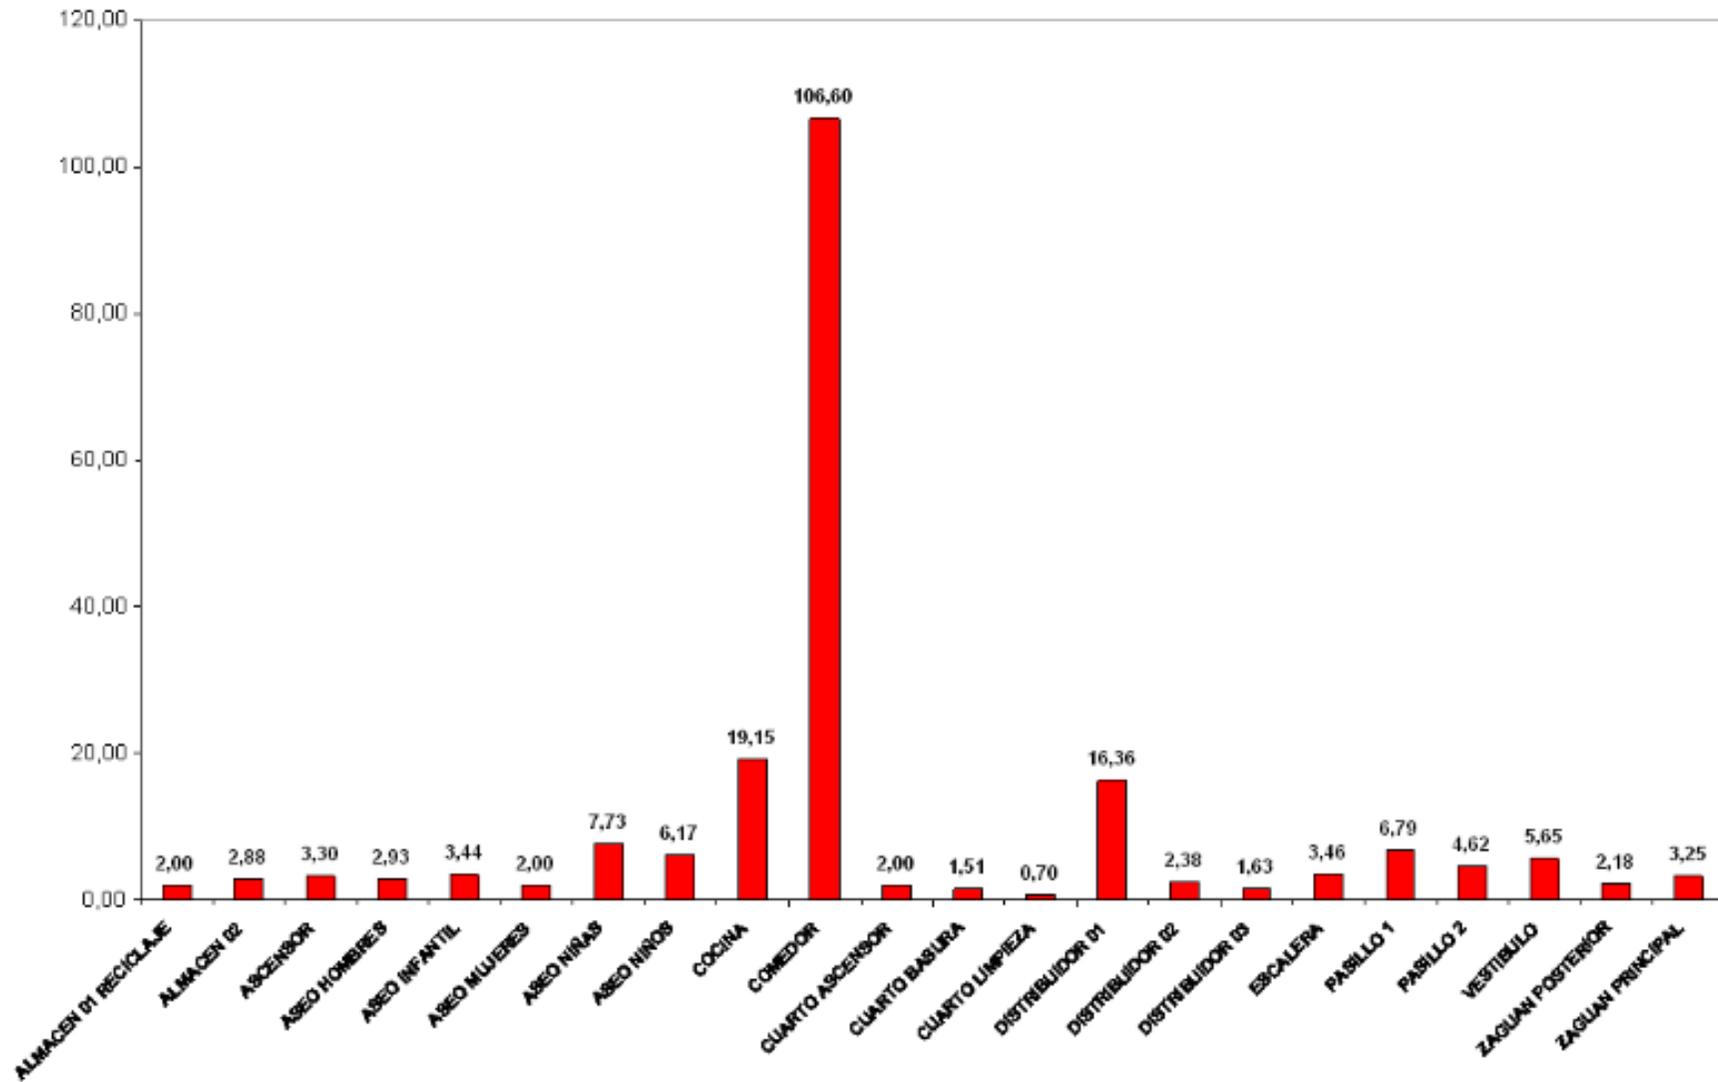

PLANTA PRIMERA/ AMPLIACION/ M²

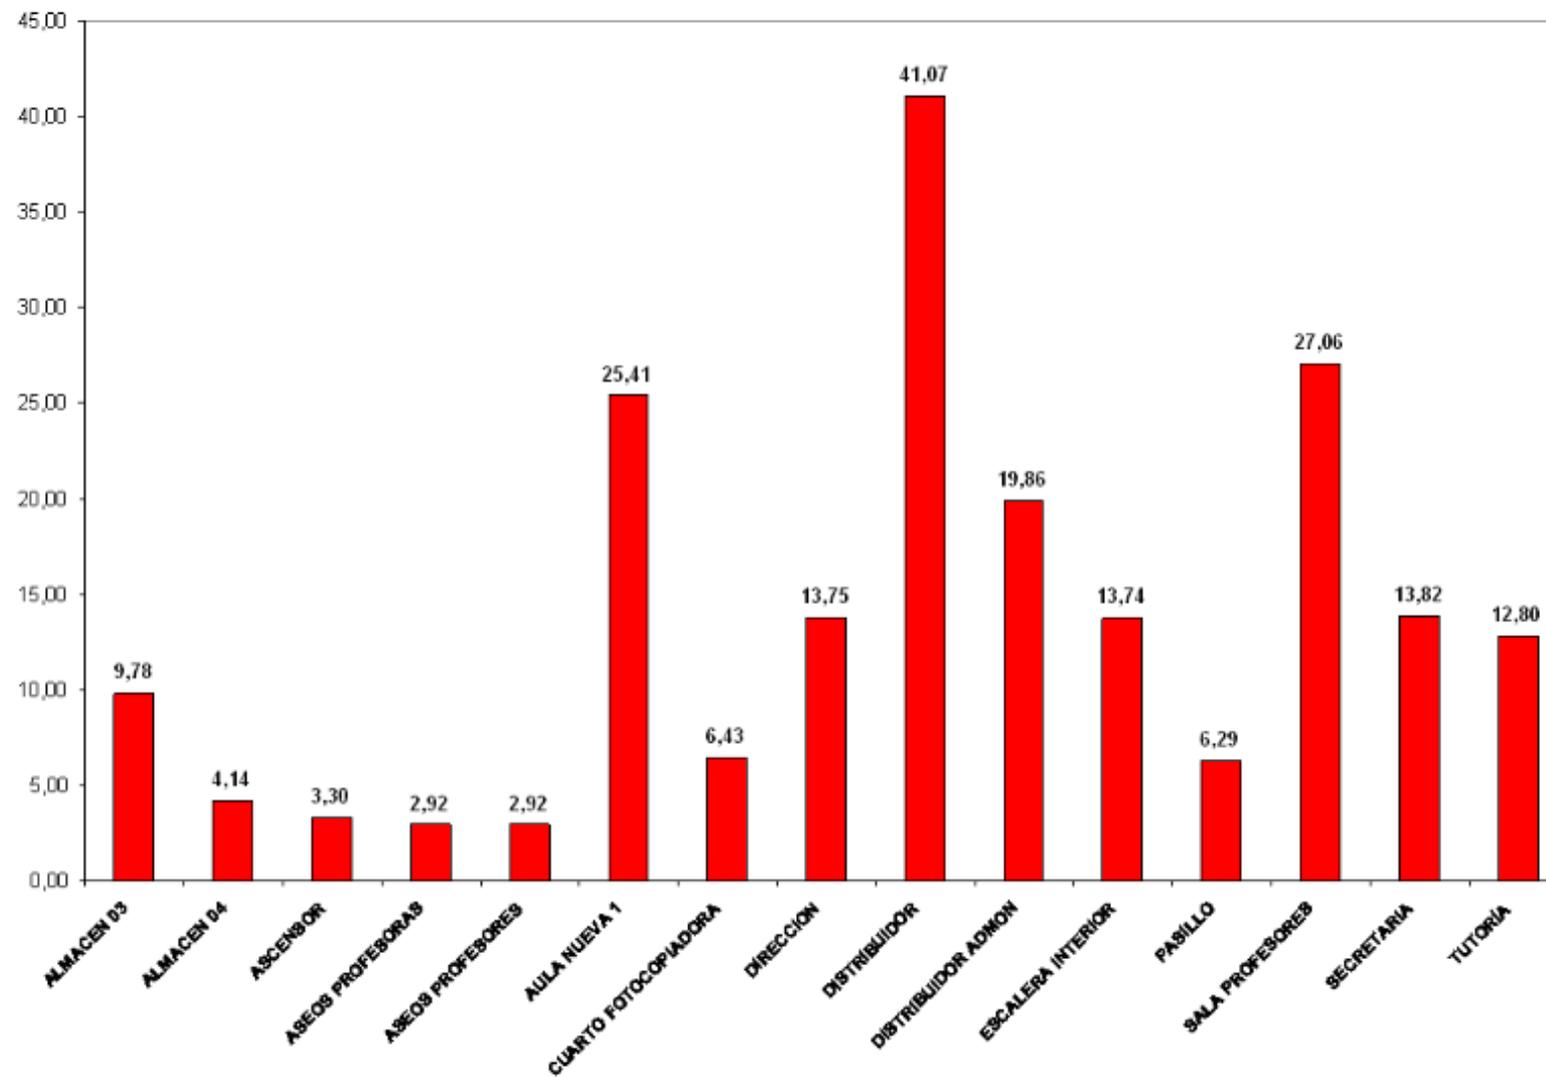

PLANTA SEGUNDA/AMPLIACION/M²

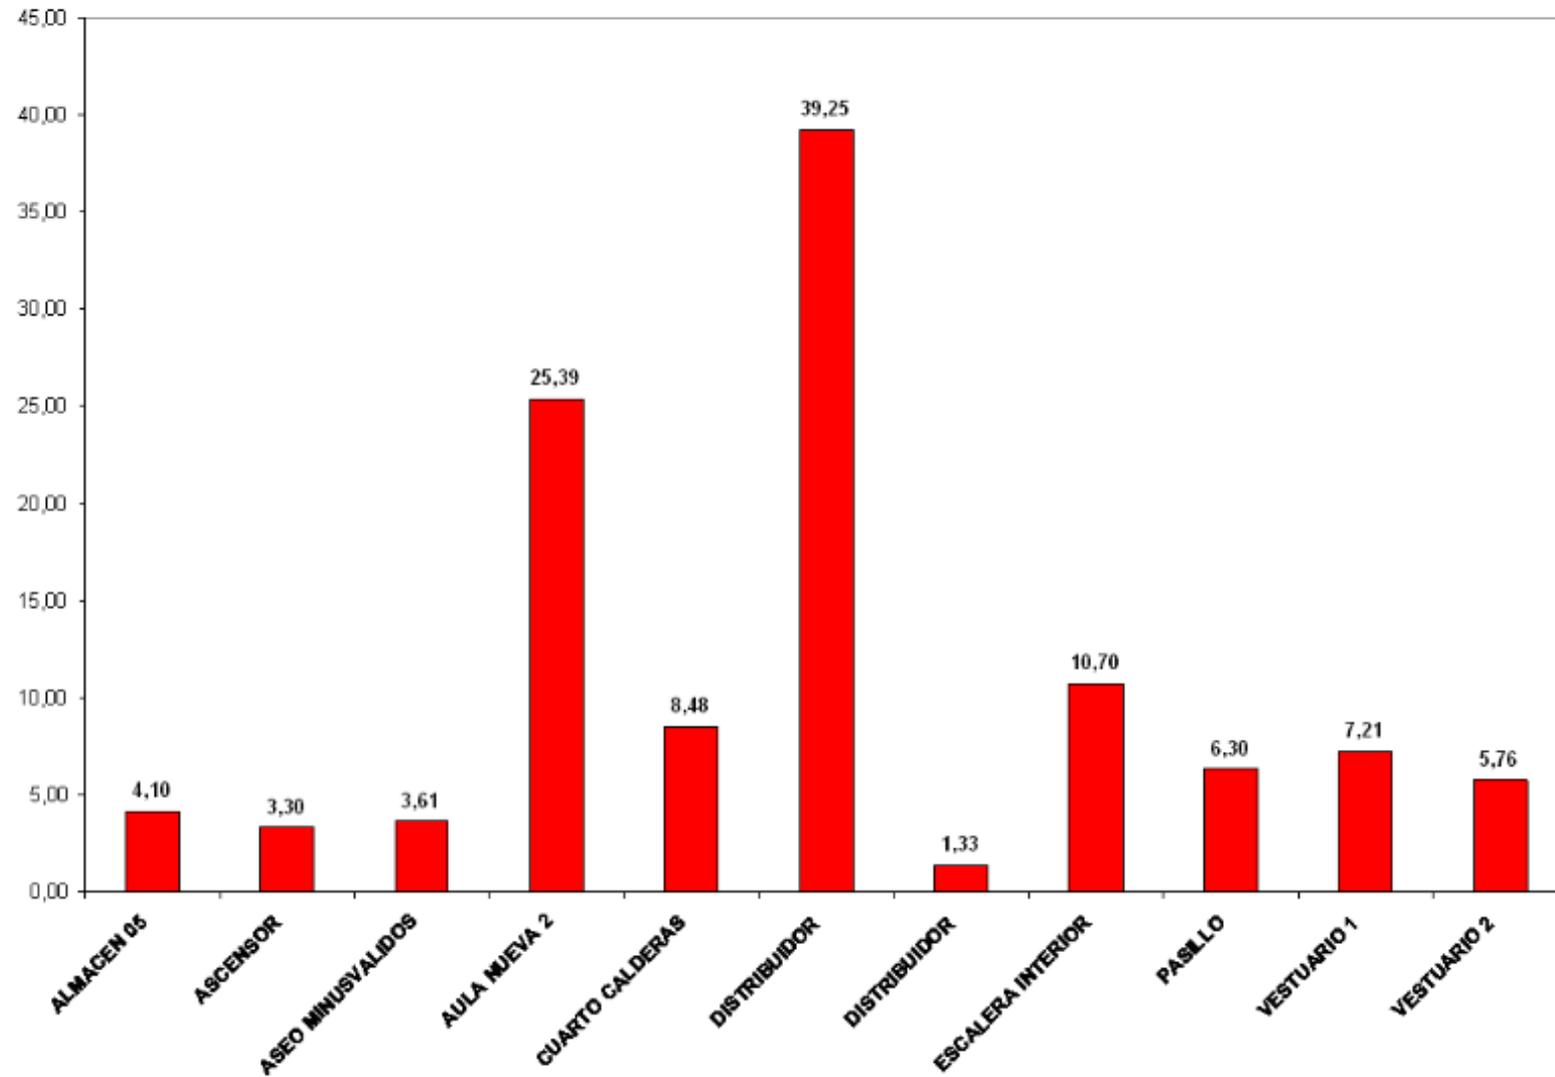

EDIFICIO DEL GIMNASIO

